


# LINKROOM 平面図

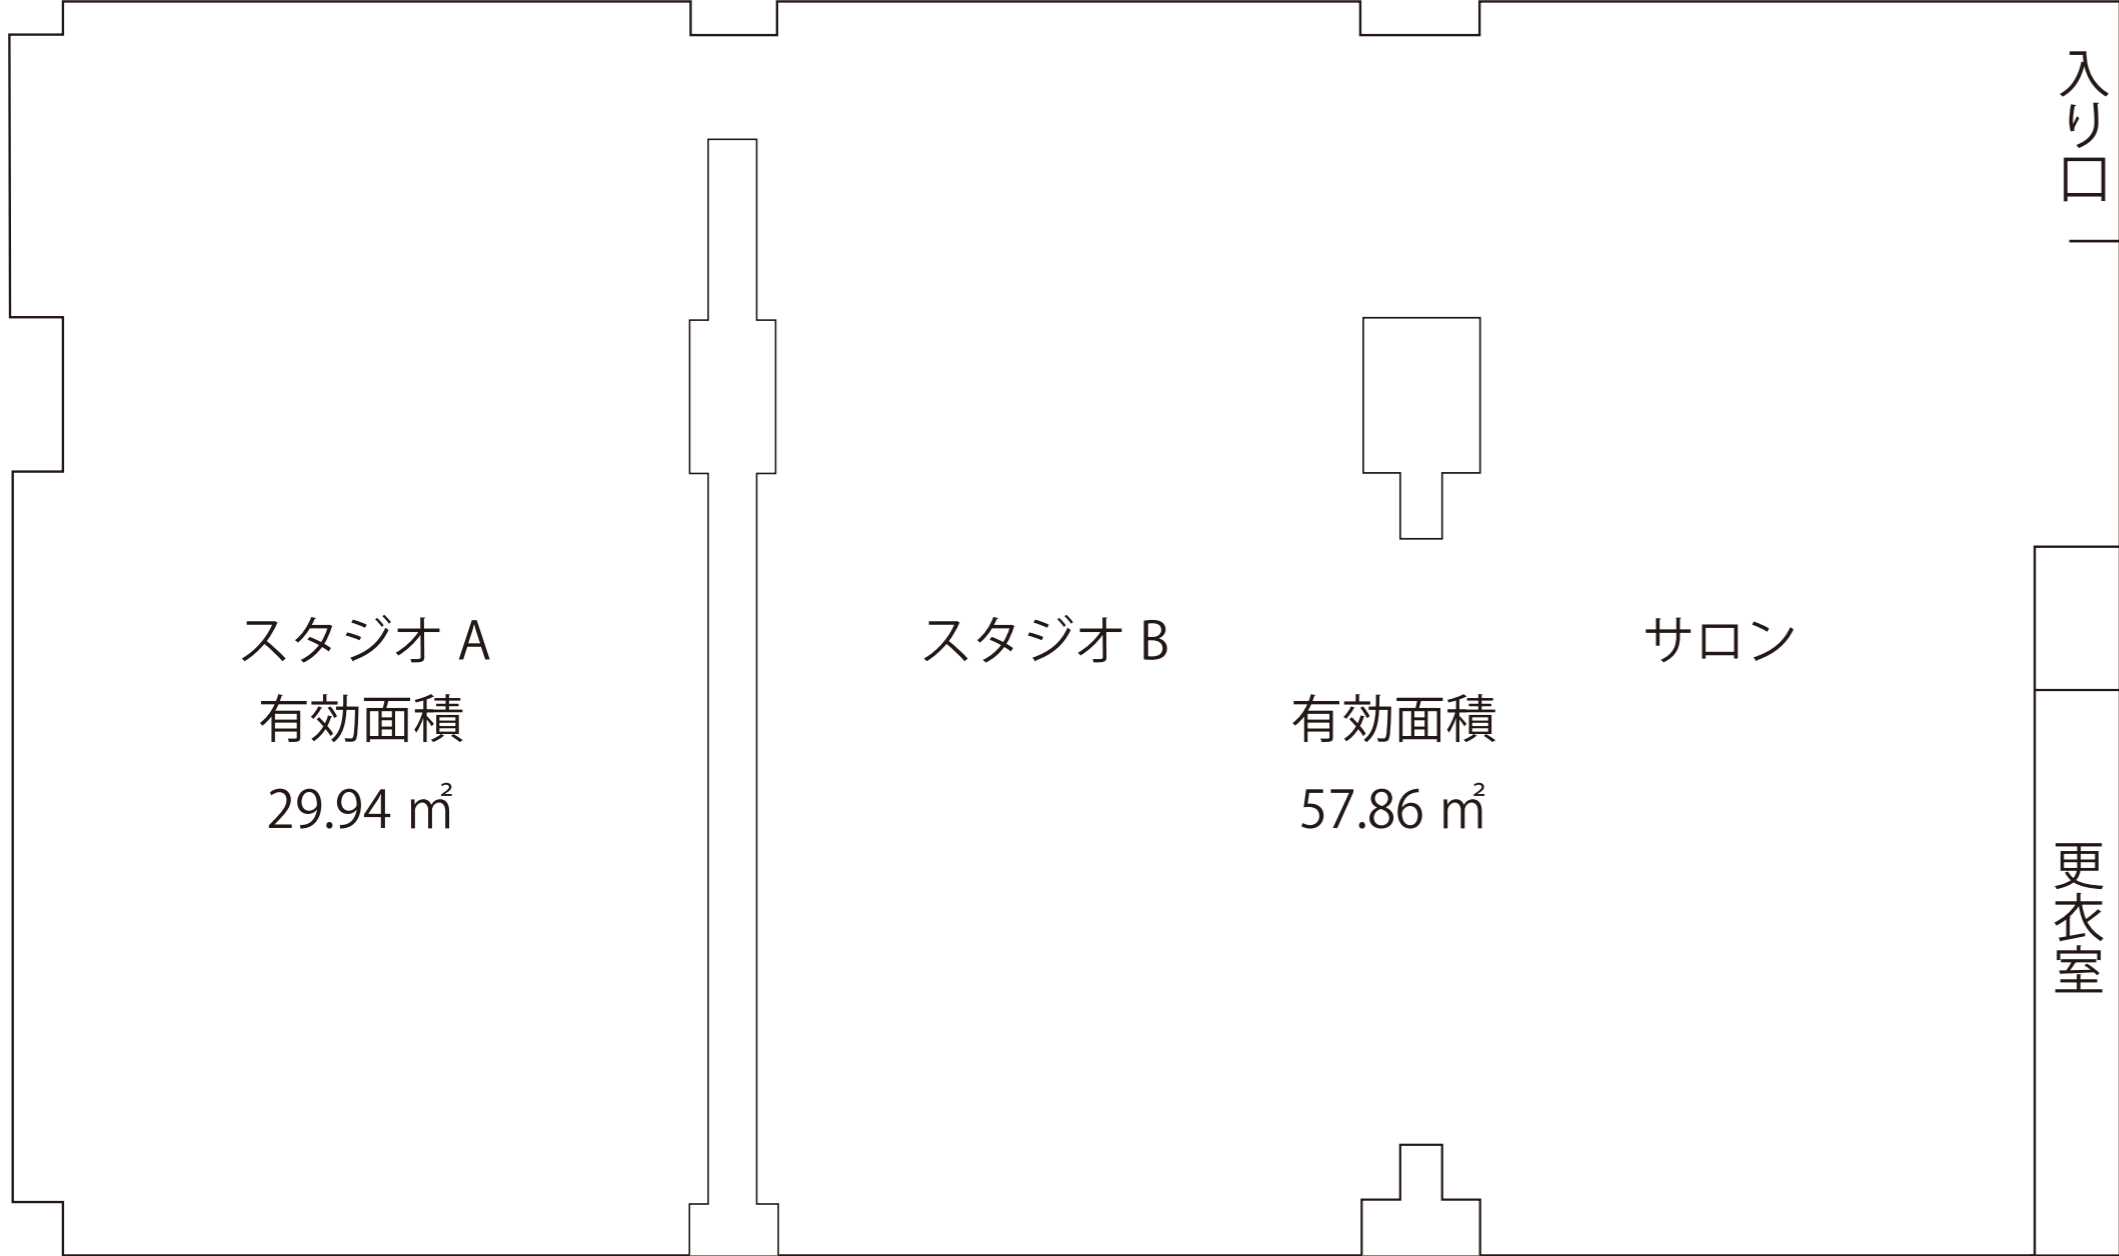

スタジオ A  
有効面積  
29.94 m<sup>2</sup>

スタジオ B  
有効面積  
57.86 m<sup>2</sup>

サロン

入り口

更衣室

シャッター



入り口

有効面積  
32 m<sup>2</sup>  
最高天井高  
2m21 cm  
最低天井高  
1m72 cm